


8. Plans du local

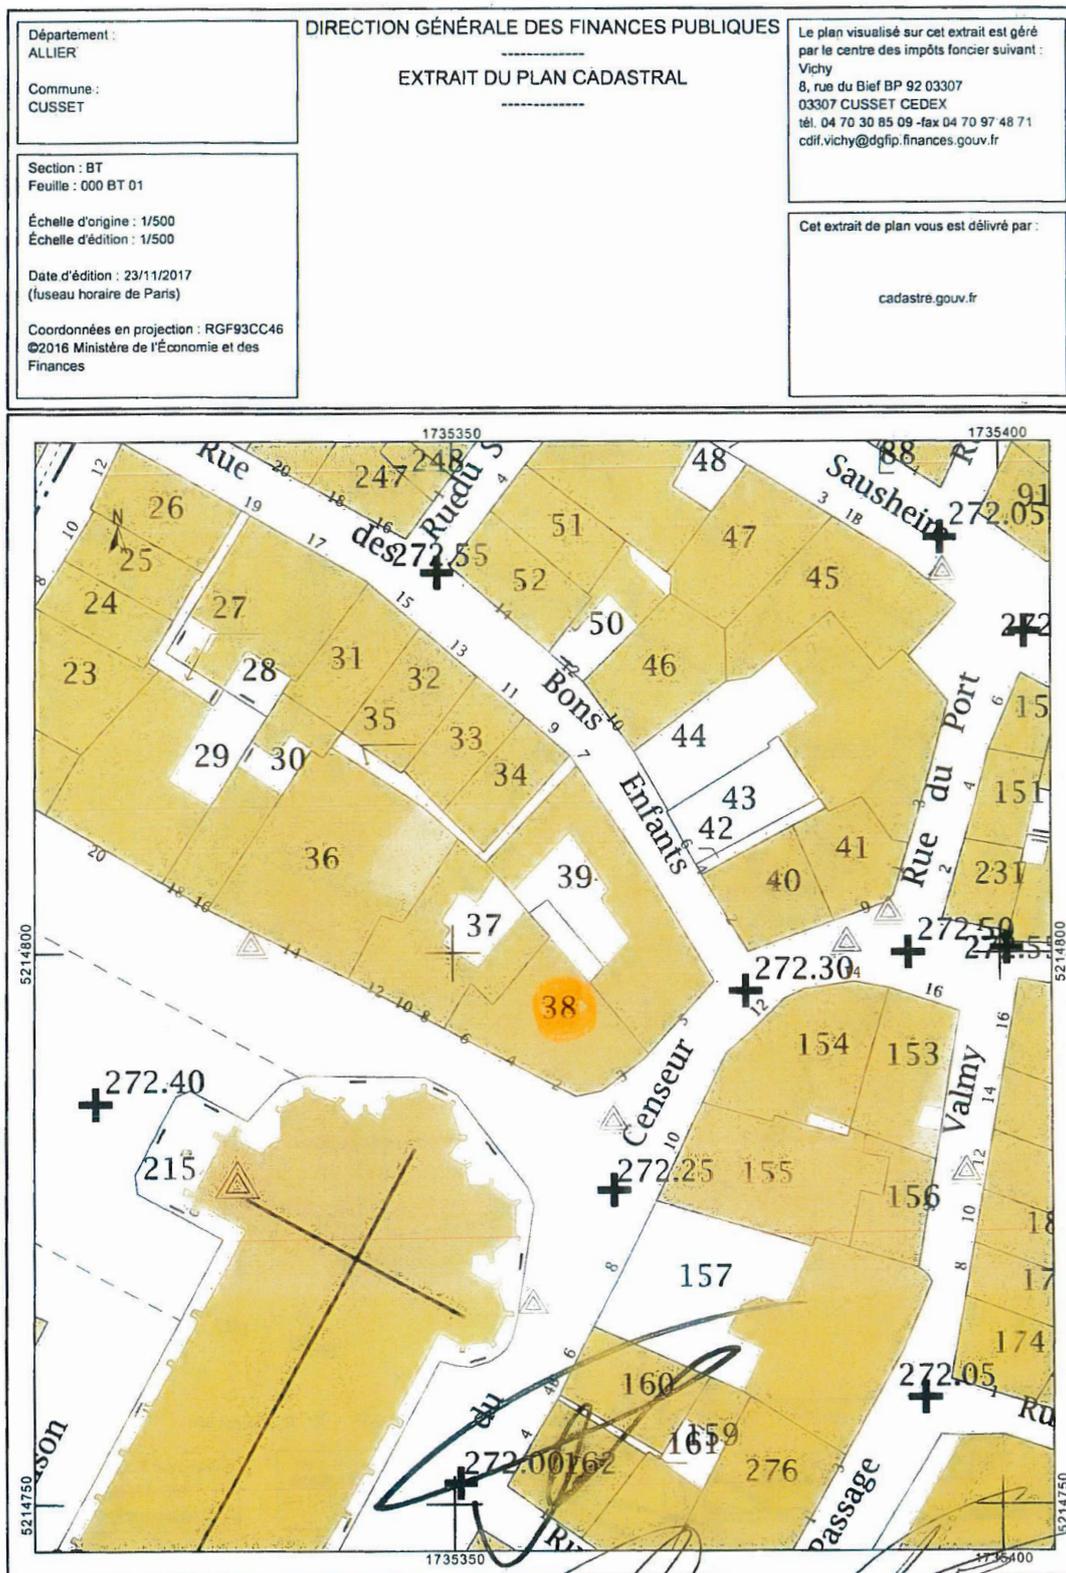

DEPARTEMENT DE L'ALLIER
COMMUNE DE CUSSET

3


COPROPRIETE

2 à 6, Place Victor Hugo
3, Rue du Censeur

REZ-DE-CHAUSSEE

Cadastrée Section BT n°38

Echelle : 1/100

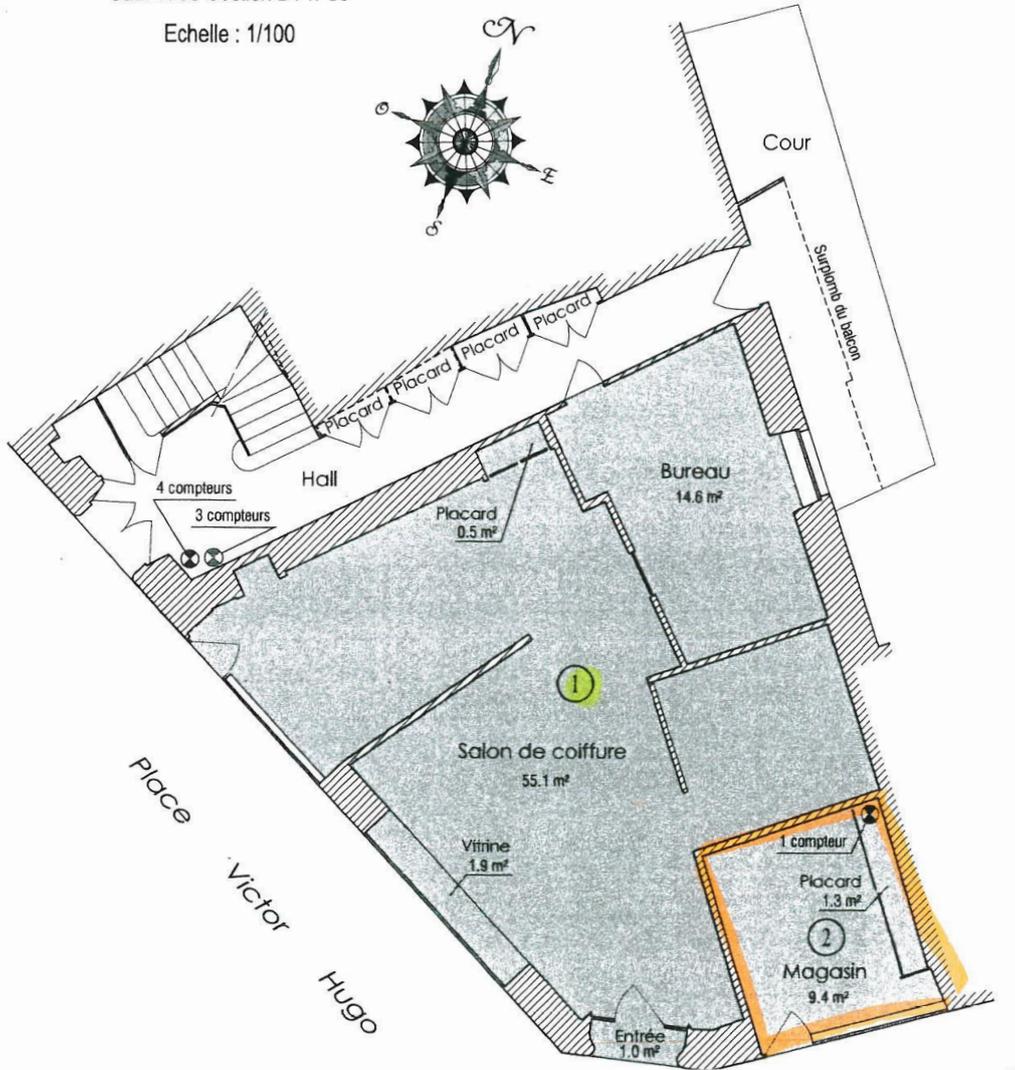

**Jean-Paul SERRE**
Géomètre - Expert Foncier D.F.L.G.
18, Avenue du Lac d'Allier
03200 VICHY
Tél: 04 70 32 98 70
Fax: 04 70 32 98 71
E-mail: serre.géometre@wanadoo.fr

ORDRE DES
GEOMETRES-EXPERTS

⊗ Compteur EDF ⊗ Compteur EDF ⊗ Compteur Eau

Nota : Plan dressé en vue de l'établissement d'un règlement de copropriété. Il ne pourra être utilisé à d'autres fins qu'après vérification et sous la responsabilité de l'utilisateur.

Dessiné par Y. GAULMIN
Réf. : 171405
Septembre 2017

DEPARTEMENT DE L'ALLIER
COMMUNE DE CUSSET

7



COPROPRIETE

2 à 6, Place Victor Hugo
3, Rue du Censeur

SOUS-SOL

Cadastrée Section BT n°38

Echelle : 1/100

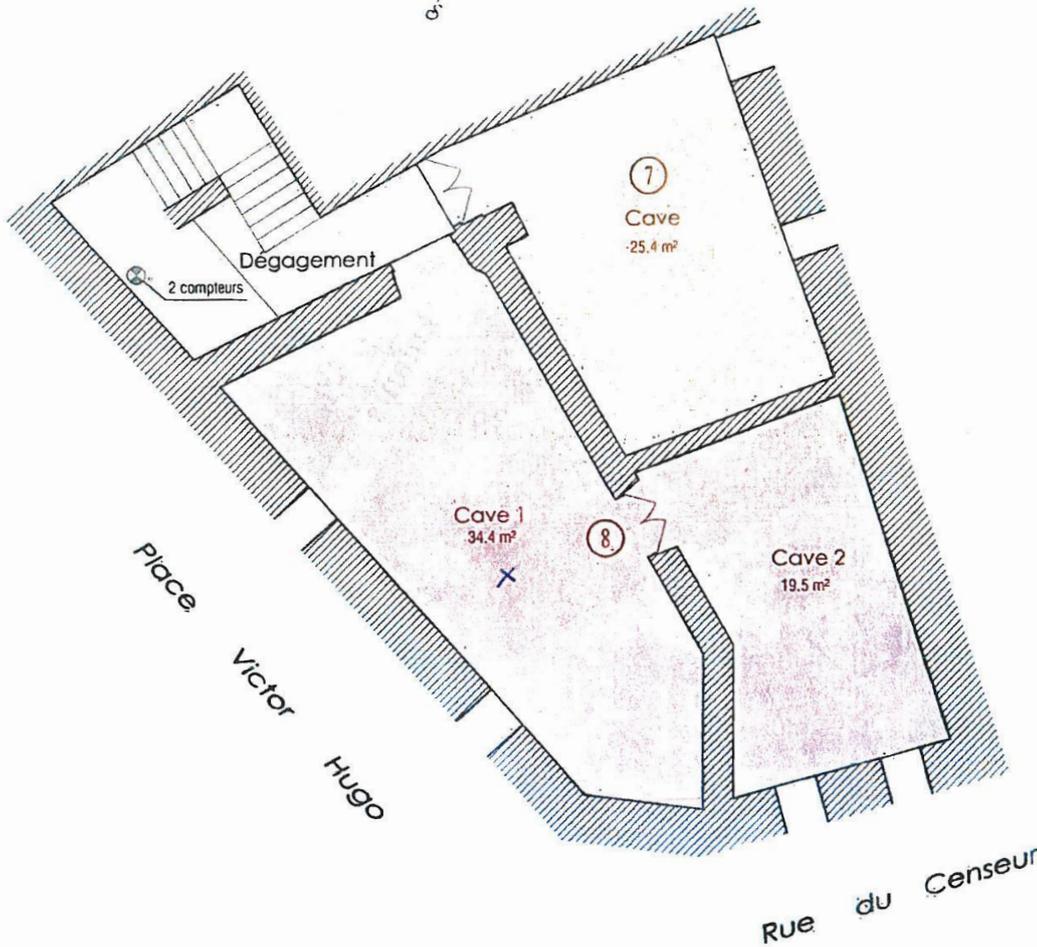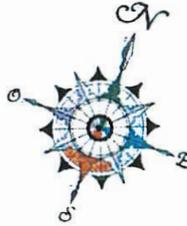

JEAN-PAUL SERRE
18, Avenue du Lac d'Allier
03200 VICHY
Tél: 04 70 32 98 70
Fax: 04 70 32 98 71
E-mail: serre.jeanpaul@wanadoo.fr

ORDRE DES
GÉOMÈTRES-EXPERTS

Compteur EDF Compteur GDF Compteur Eau

Nota : Plan dressé en vue de l'établissement d'un règlement de copropriété. Il ne pourra être utilisé à d'autres fins qu'après vérification et sous la responsabilité de l'utilisateur.

Dessiné par Y. GAULMINEY
Réf. : 171405
Septembre 2017