



Edité le 01/10/2026


Sources:
SIG - CA Vichy Communauté

Echelle: 1:1 500




Plan masse


1/250

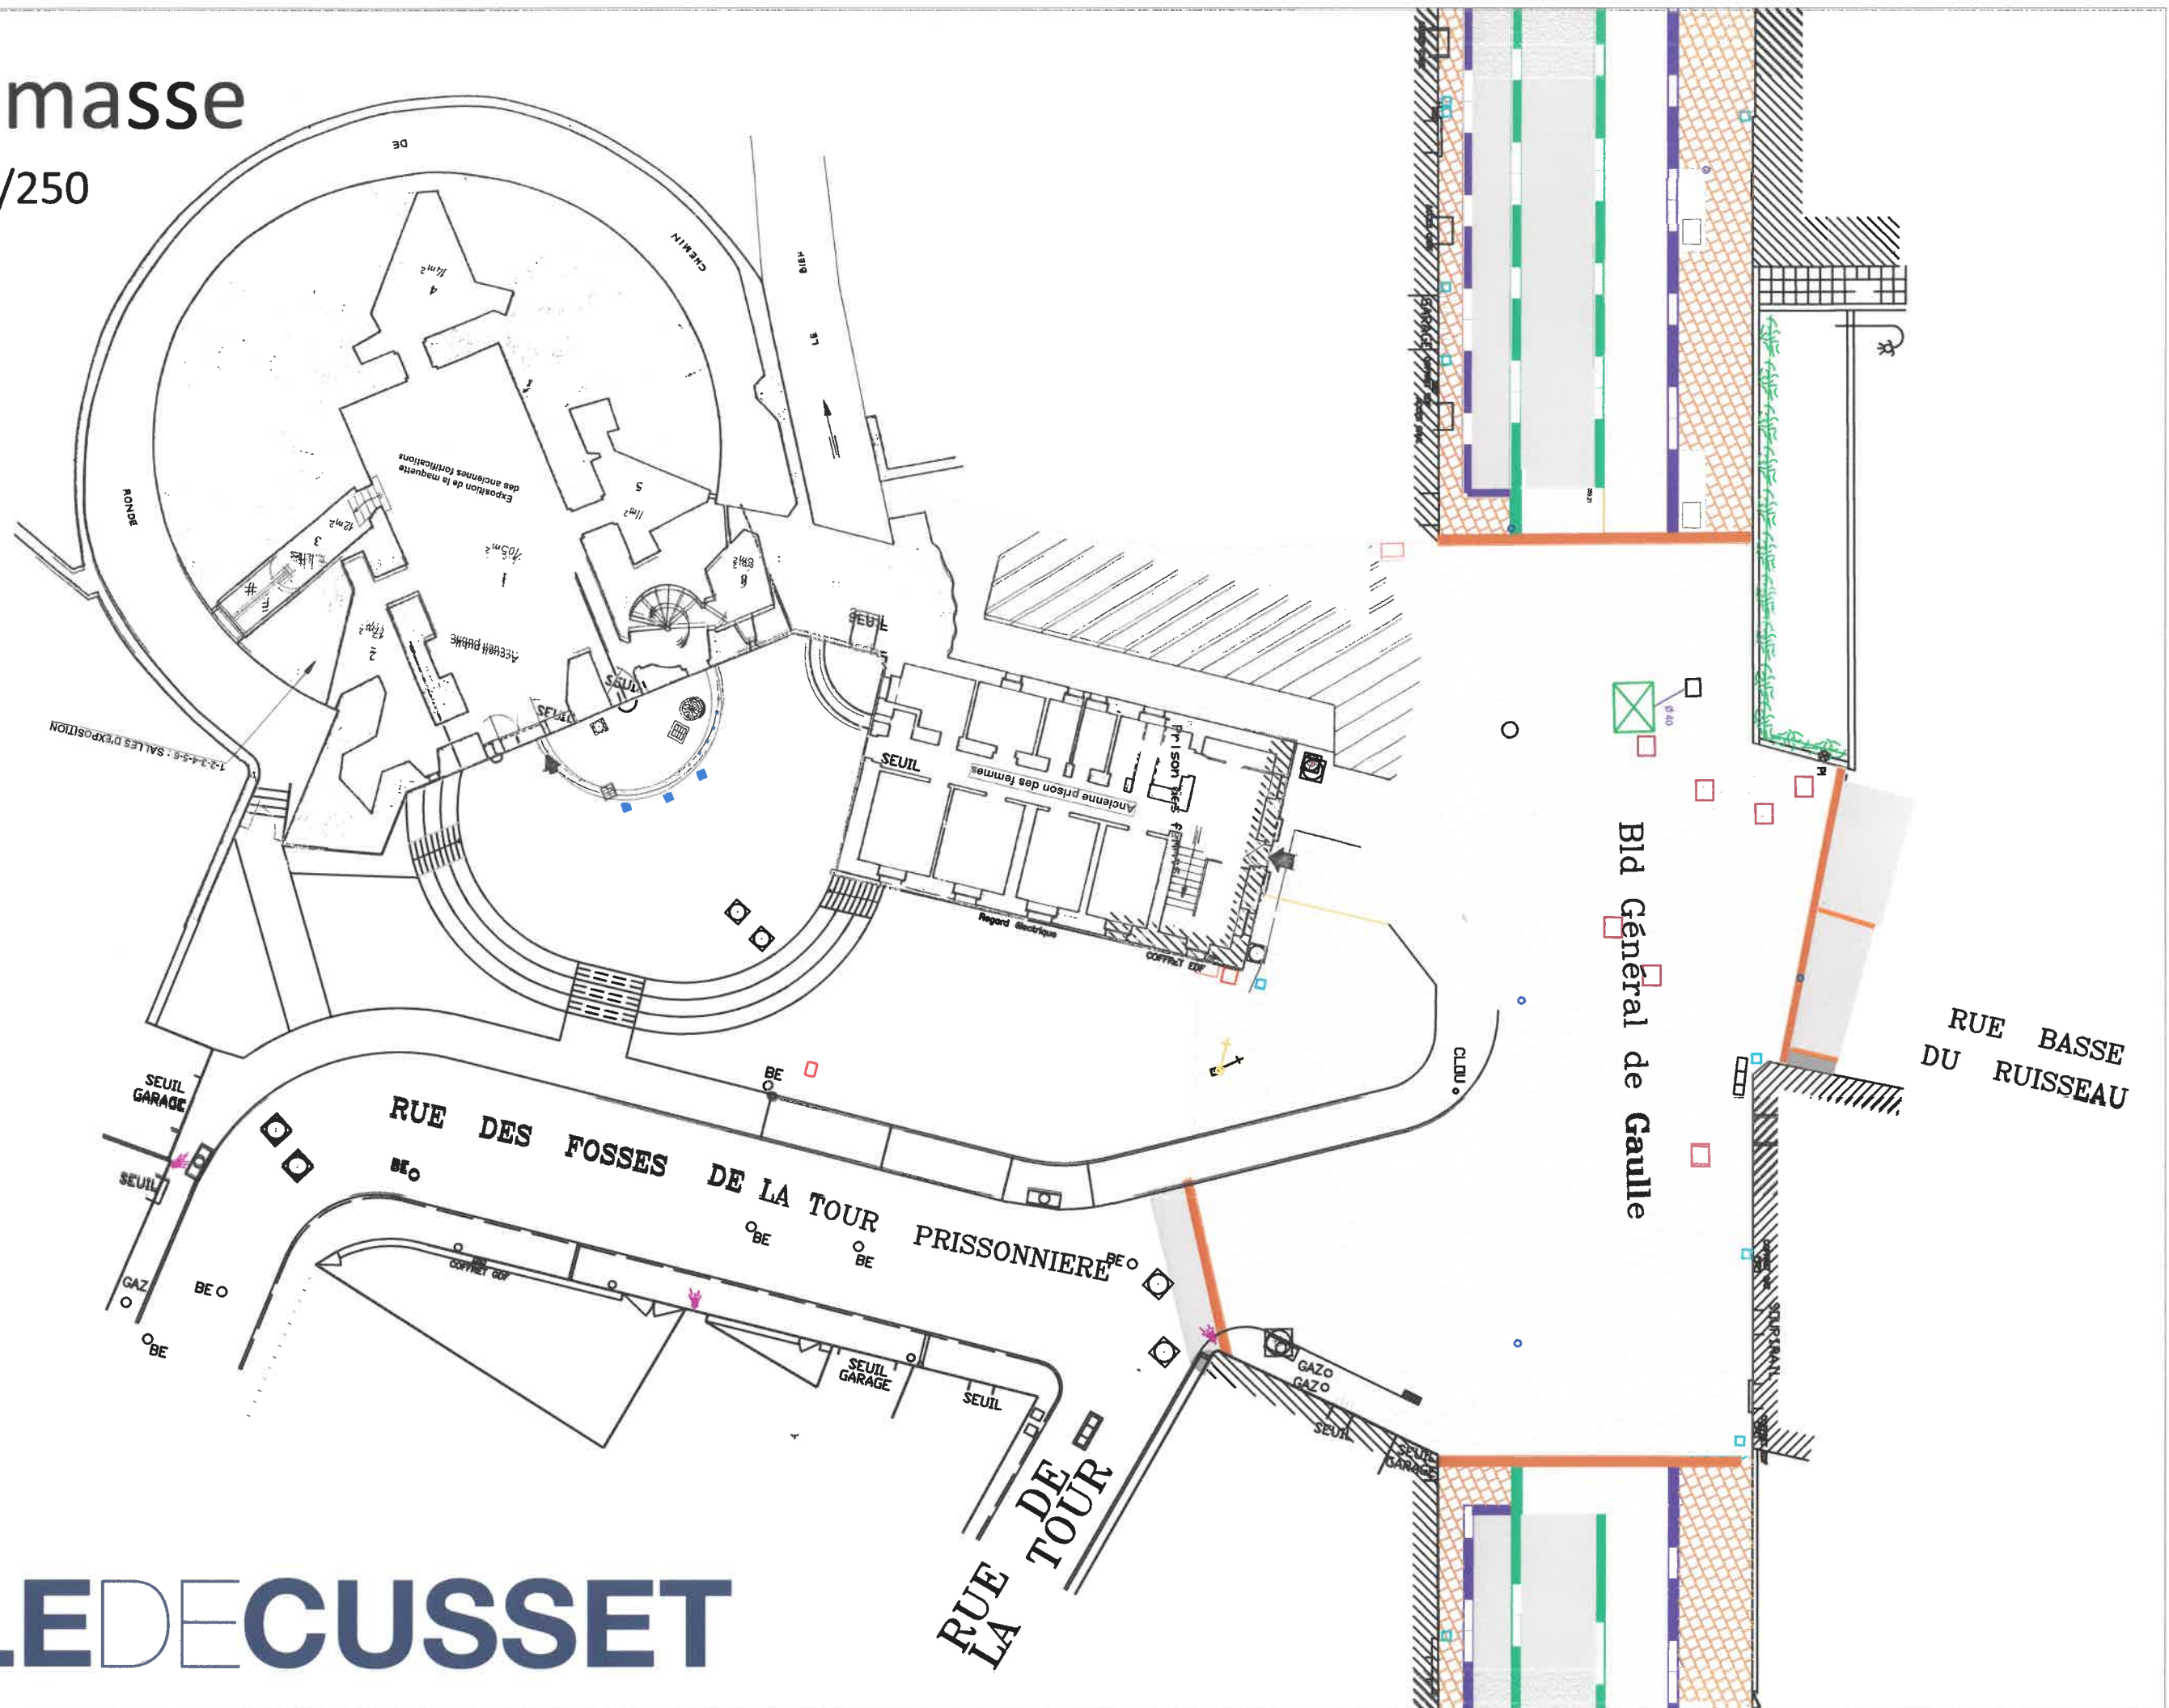

VILLEDECUSSET

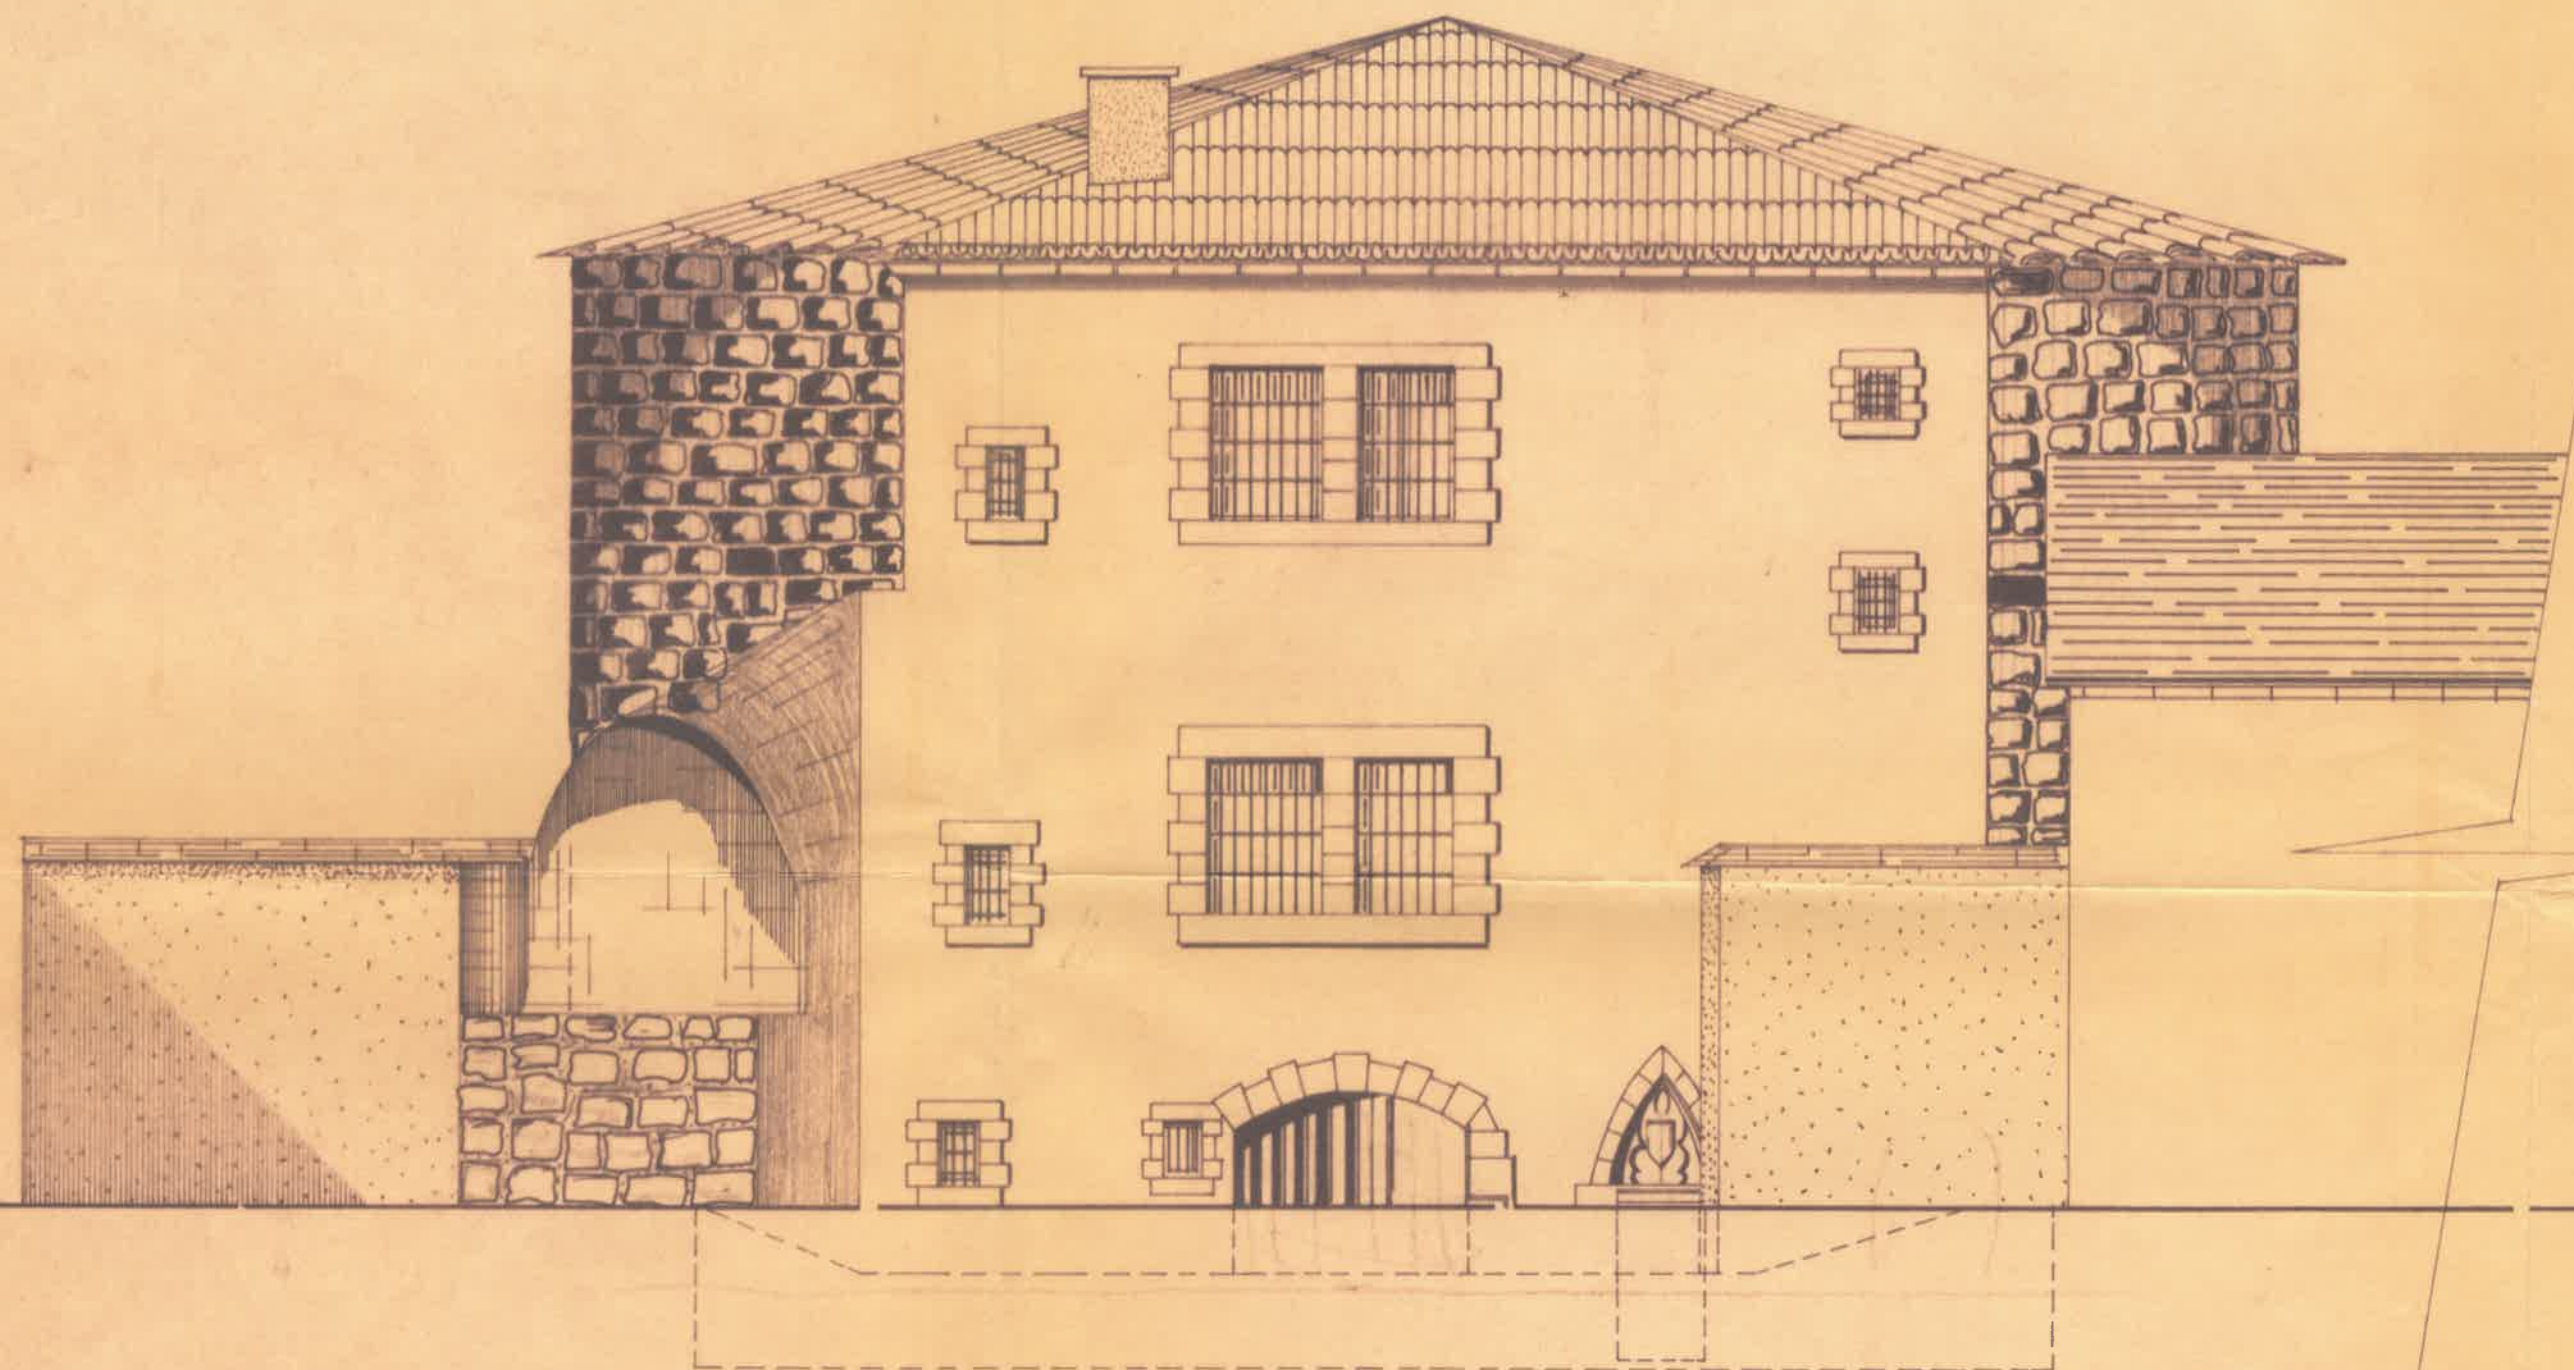


FAÇADE PRINCIPALE

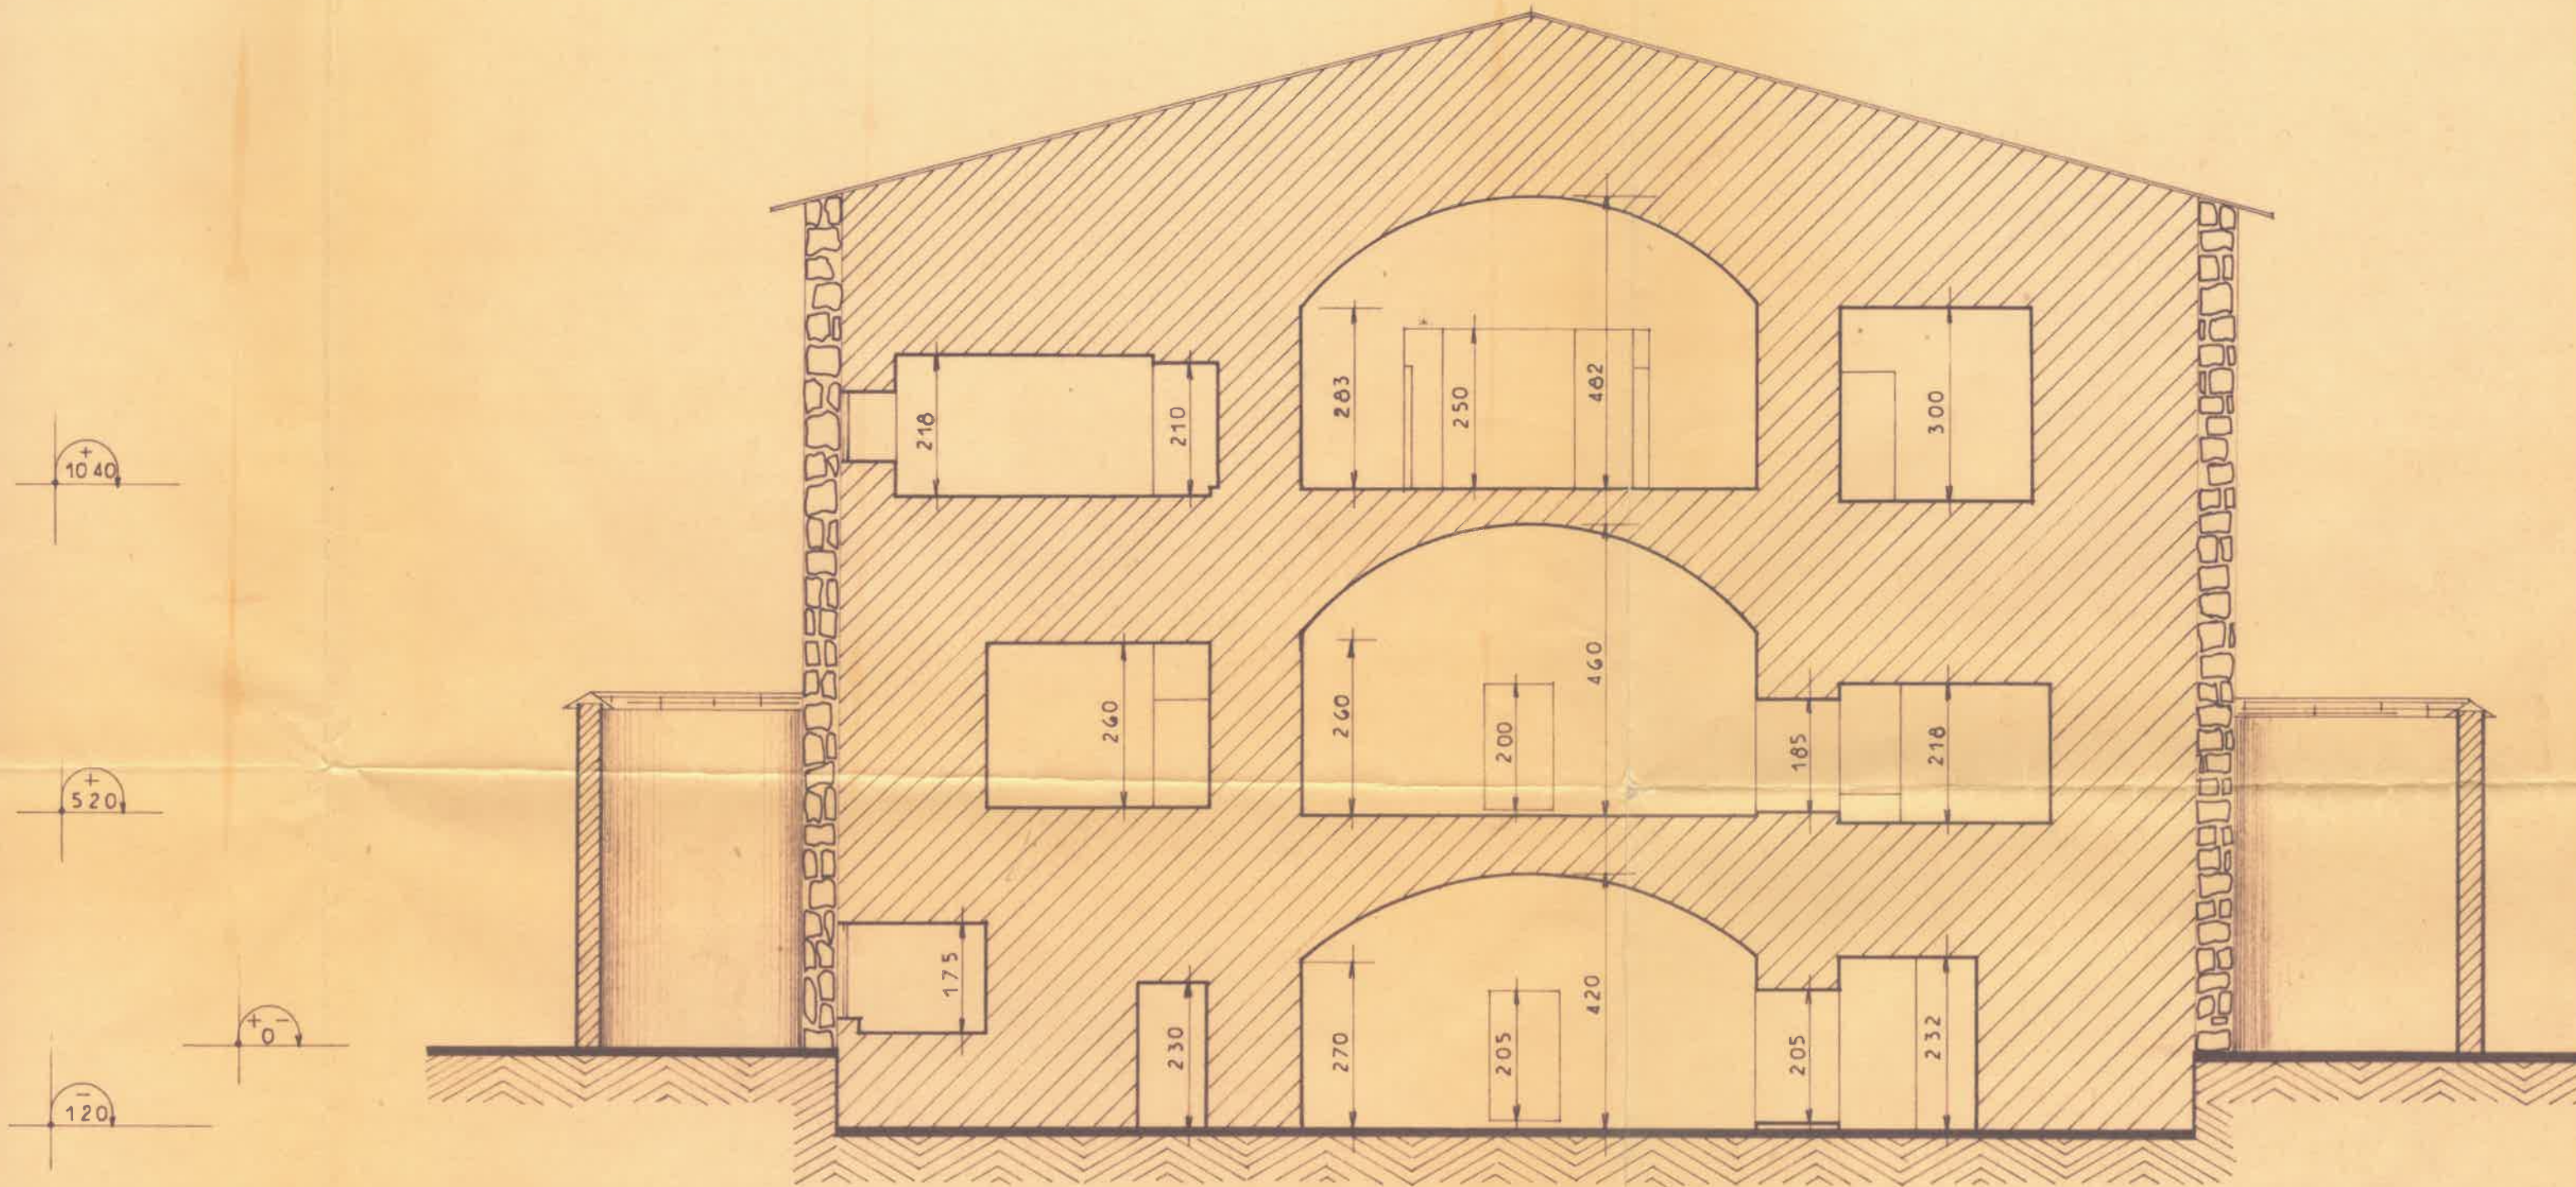

COUPES

VILLEDECUSSET

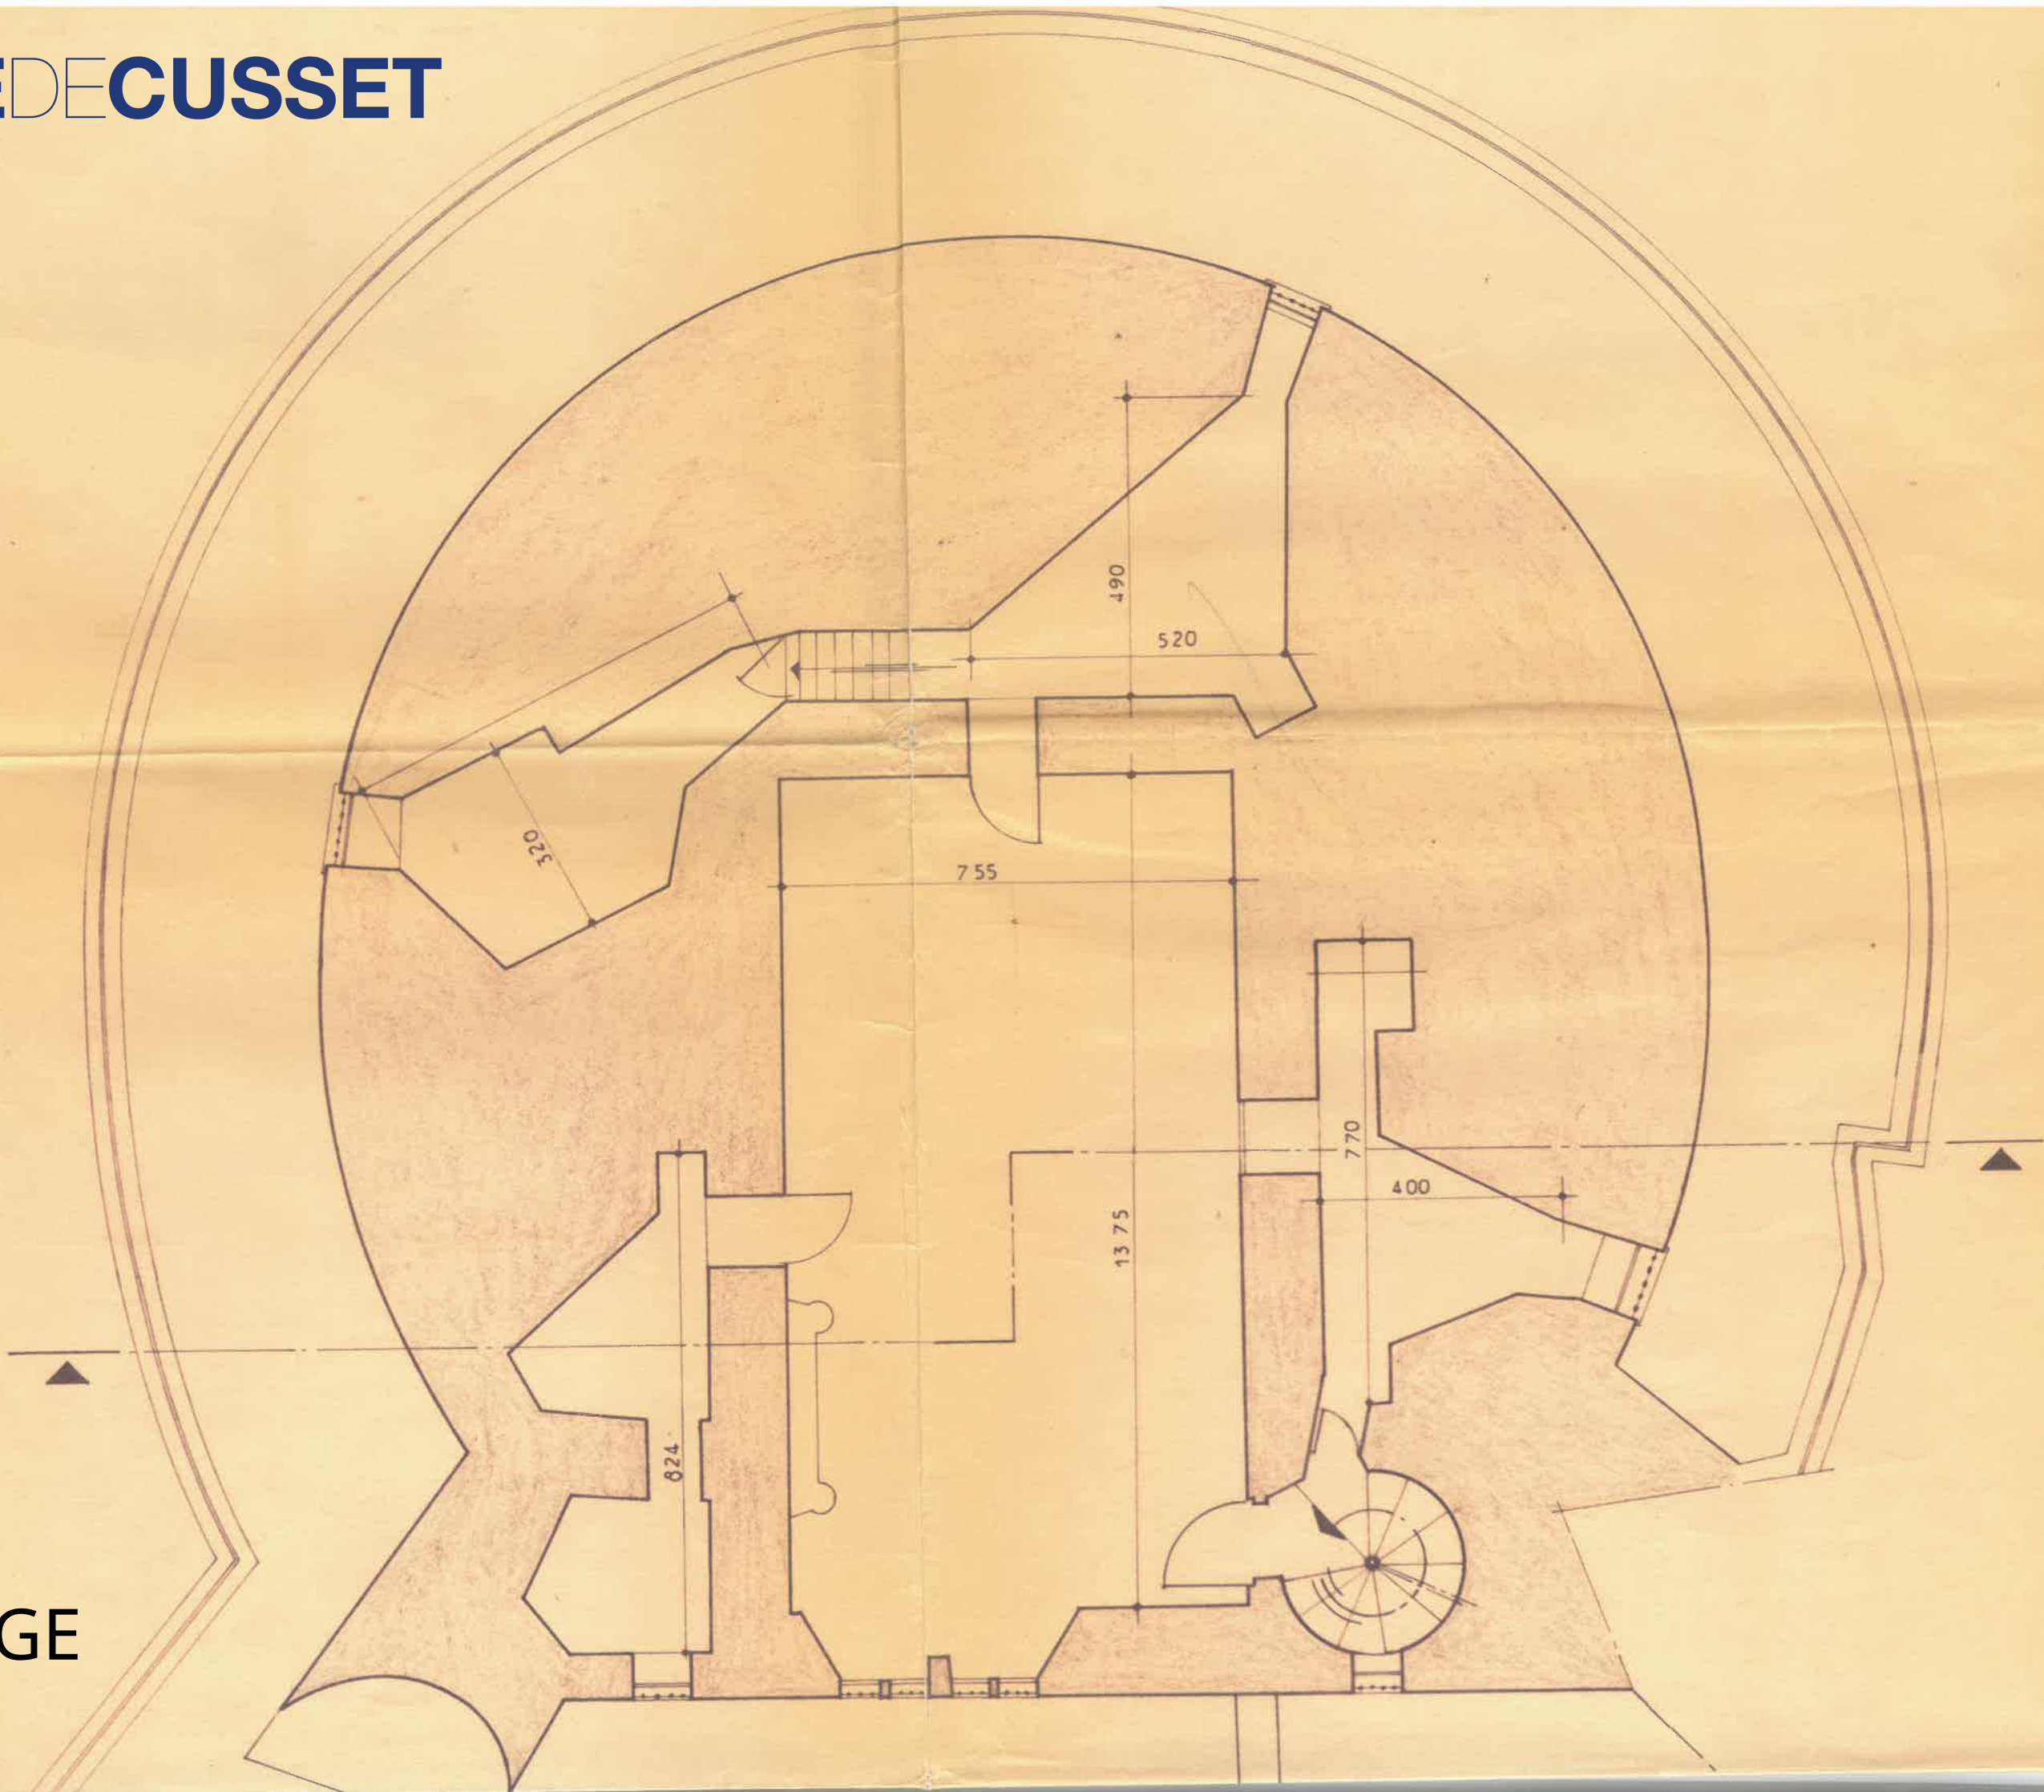

1er ETAGE